




план 1-го уровня

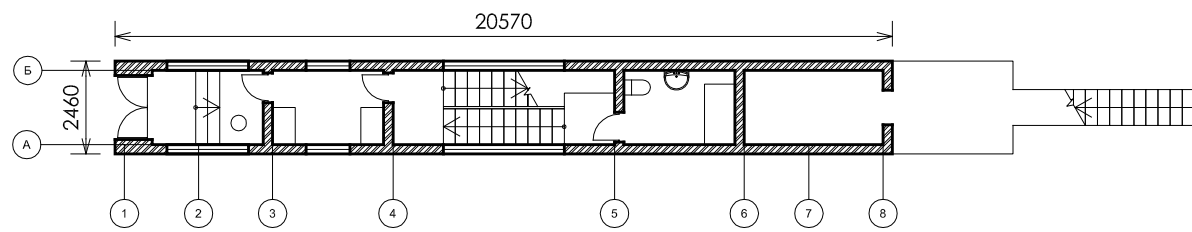



план 2-го уровня

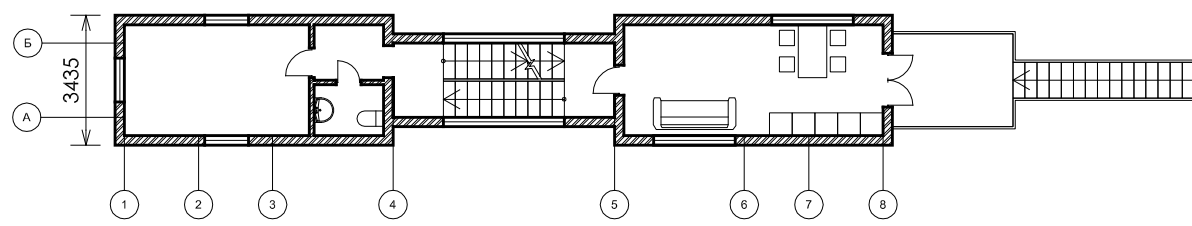


план 3-го уровня

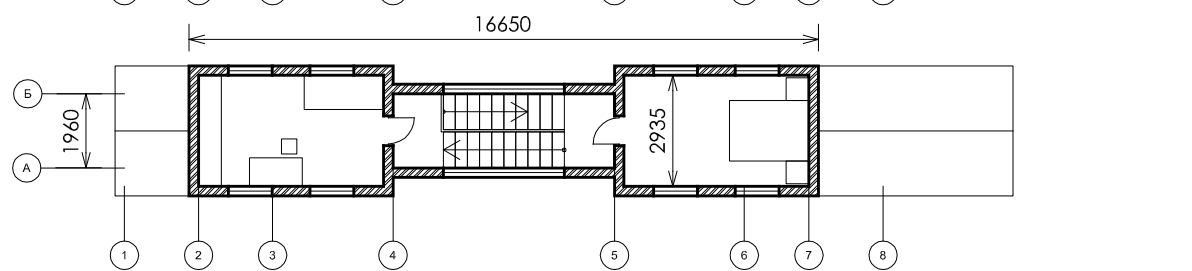

продольный разрез

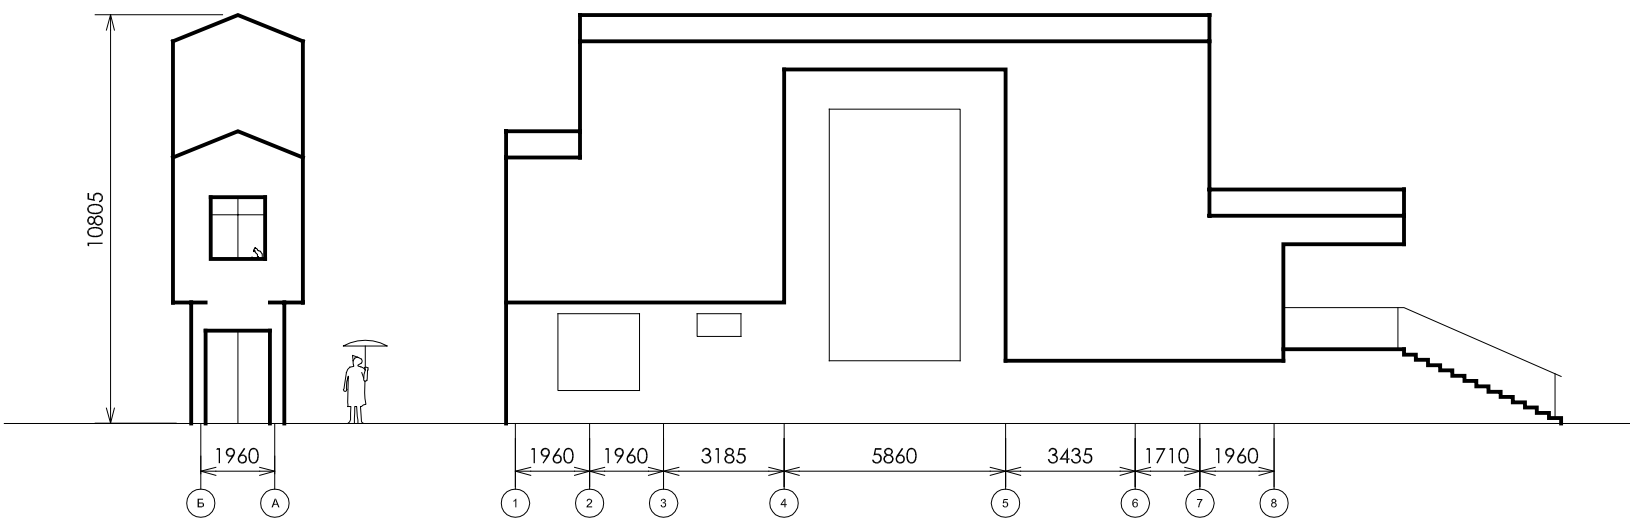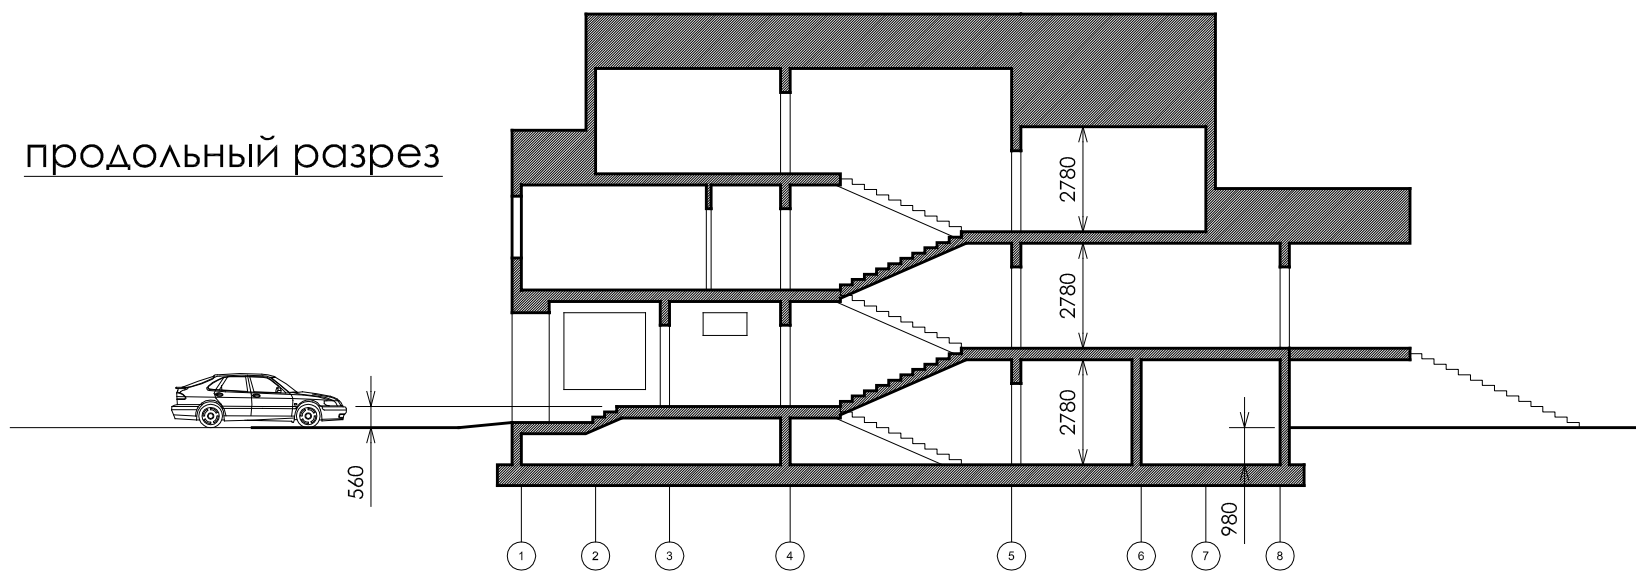


схемы фасадов. м 1/200

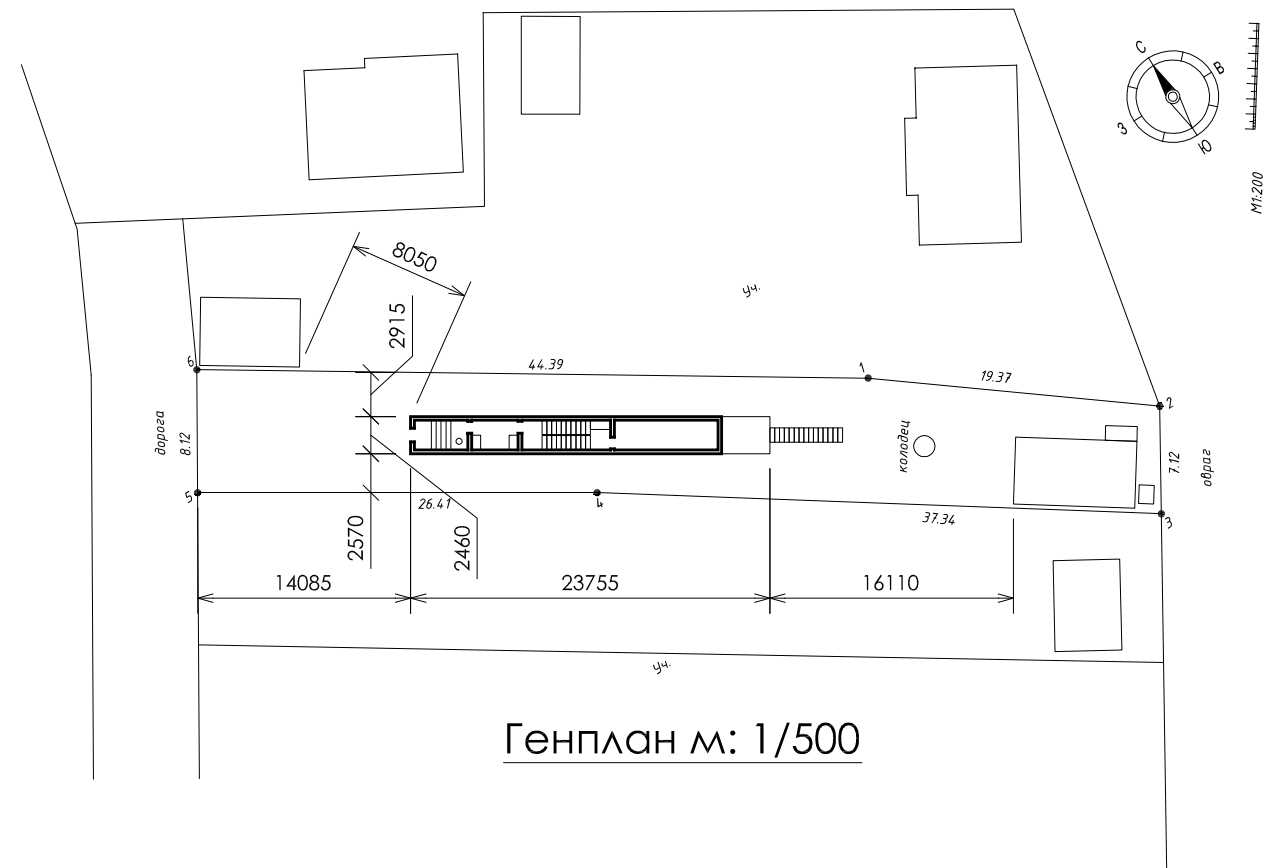


Генплан м: 1/500


Примечания:
Общая площадь всех помещений дома 127.3 м²,
Площадь каждого помещения см. схему внизу.

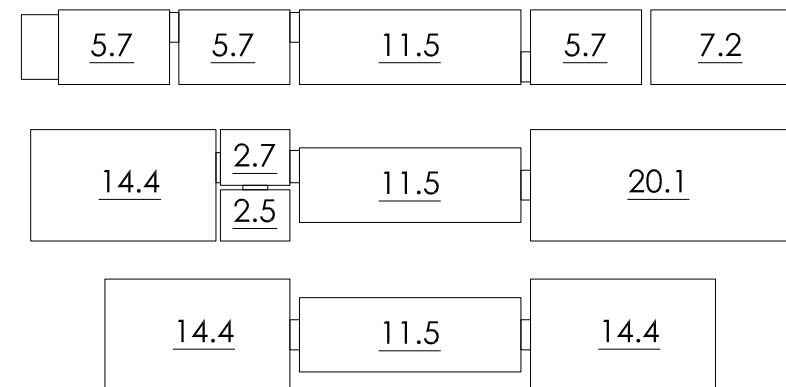

план 1-го уровня

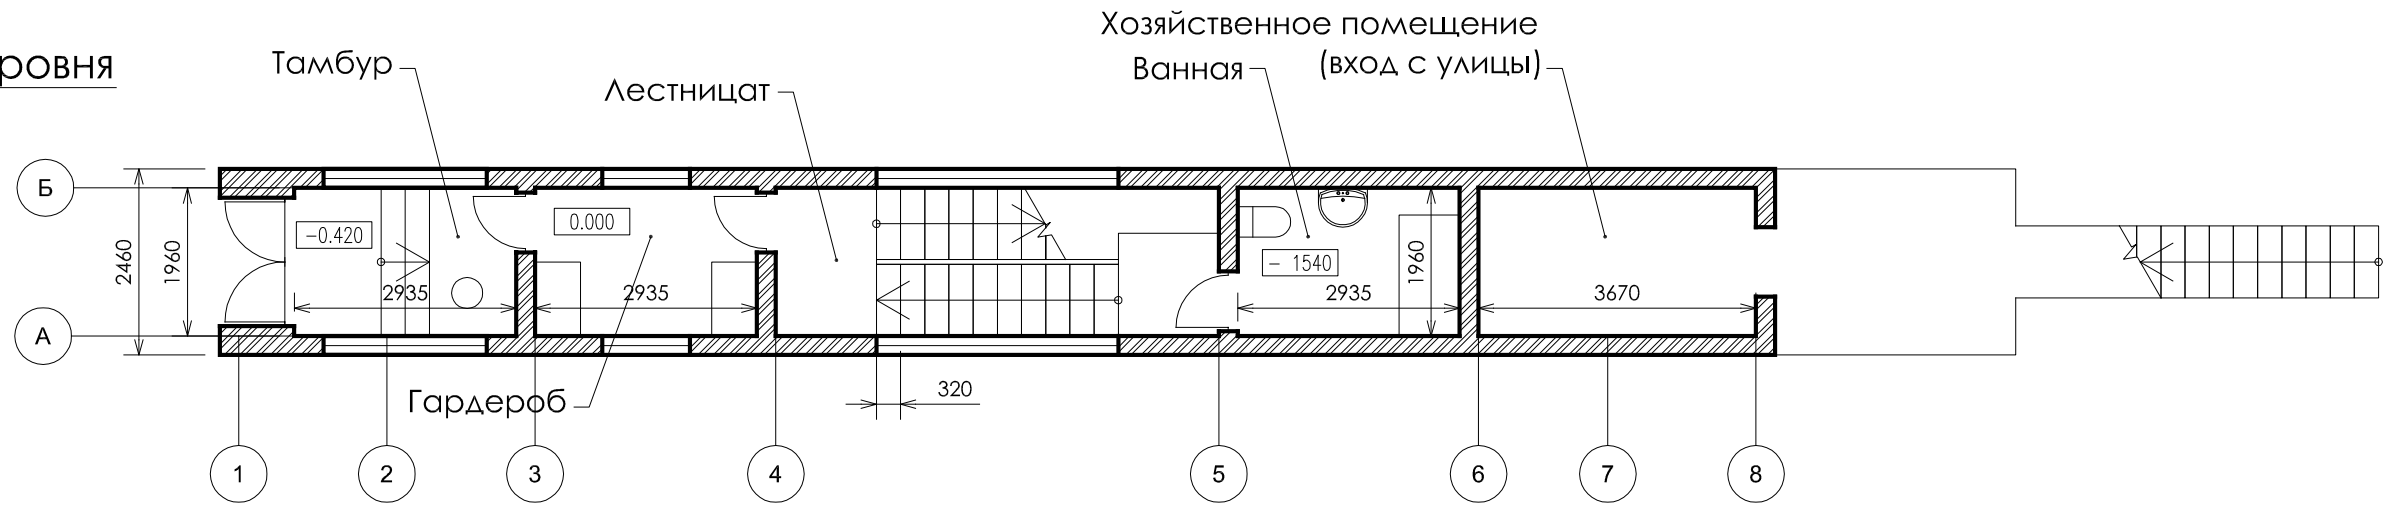

план 2-го уровня

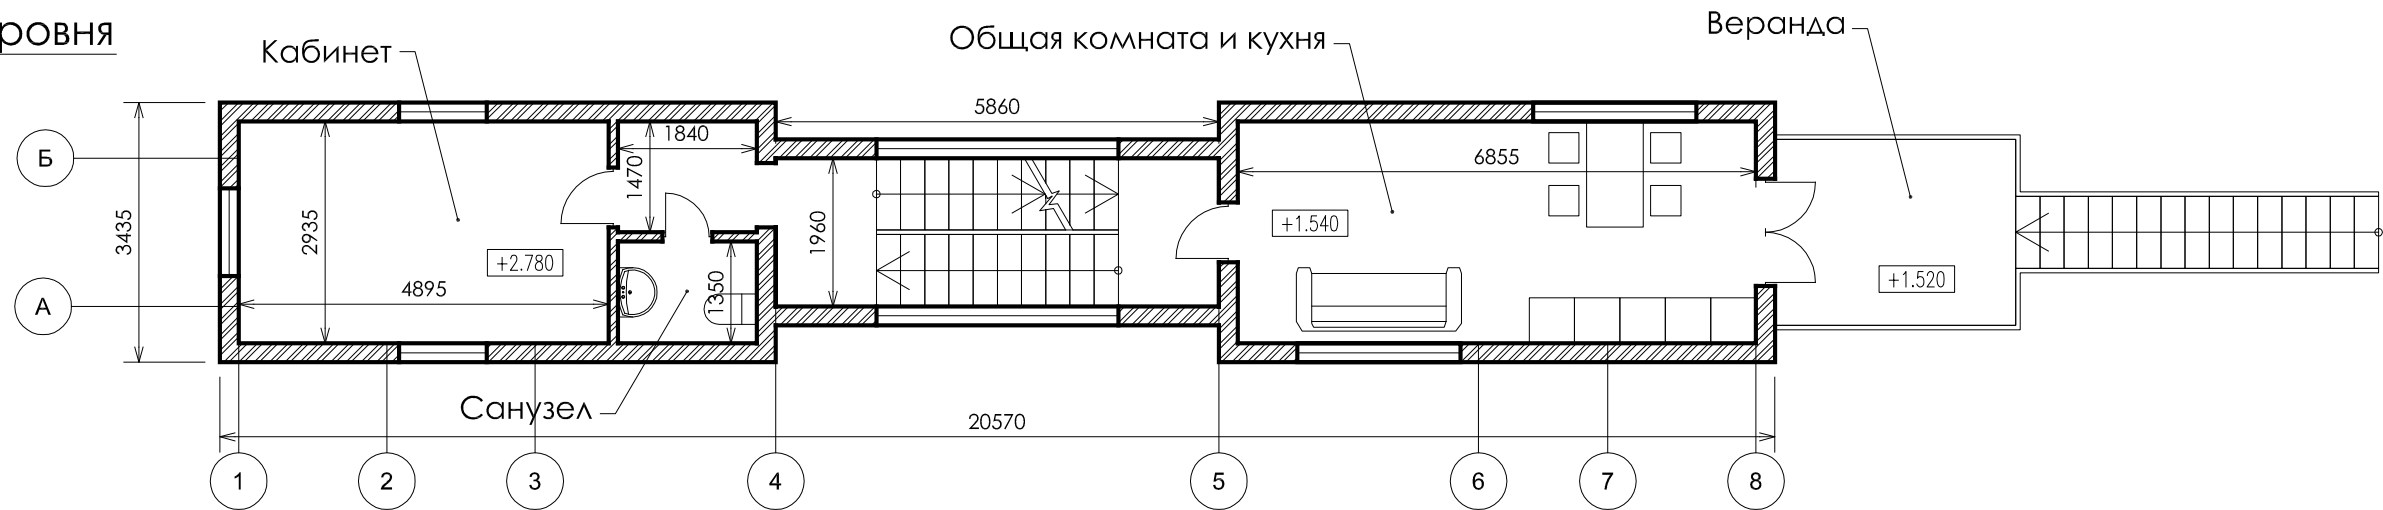

план 3-го уровня




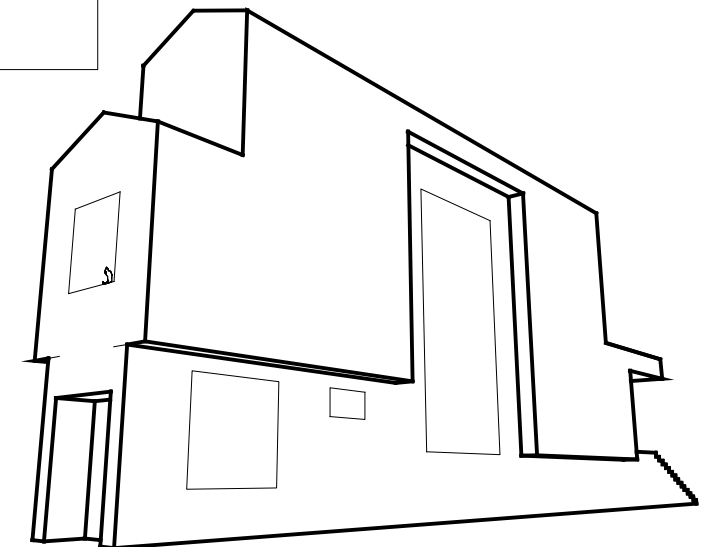


Схема фасада

Схема разреза

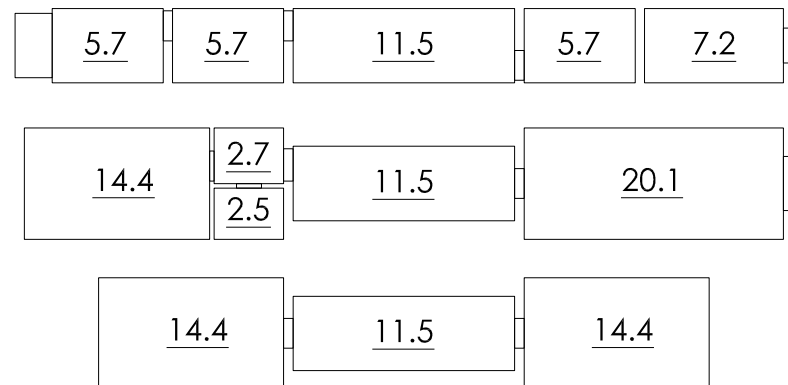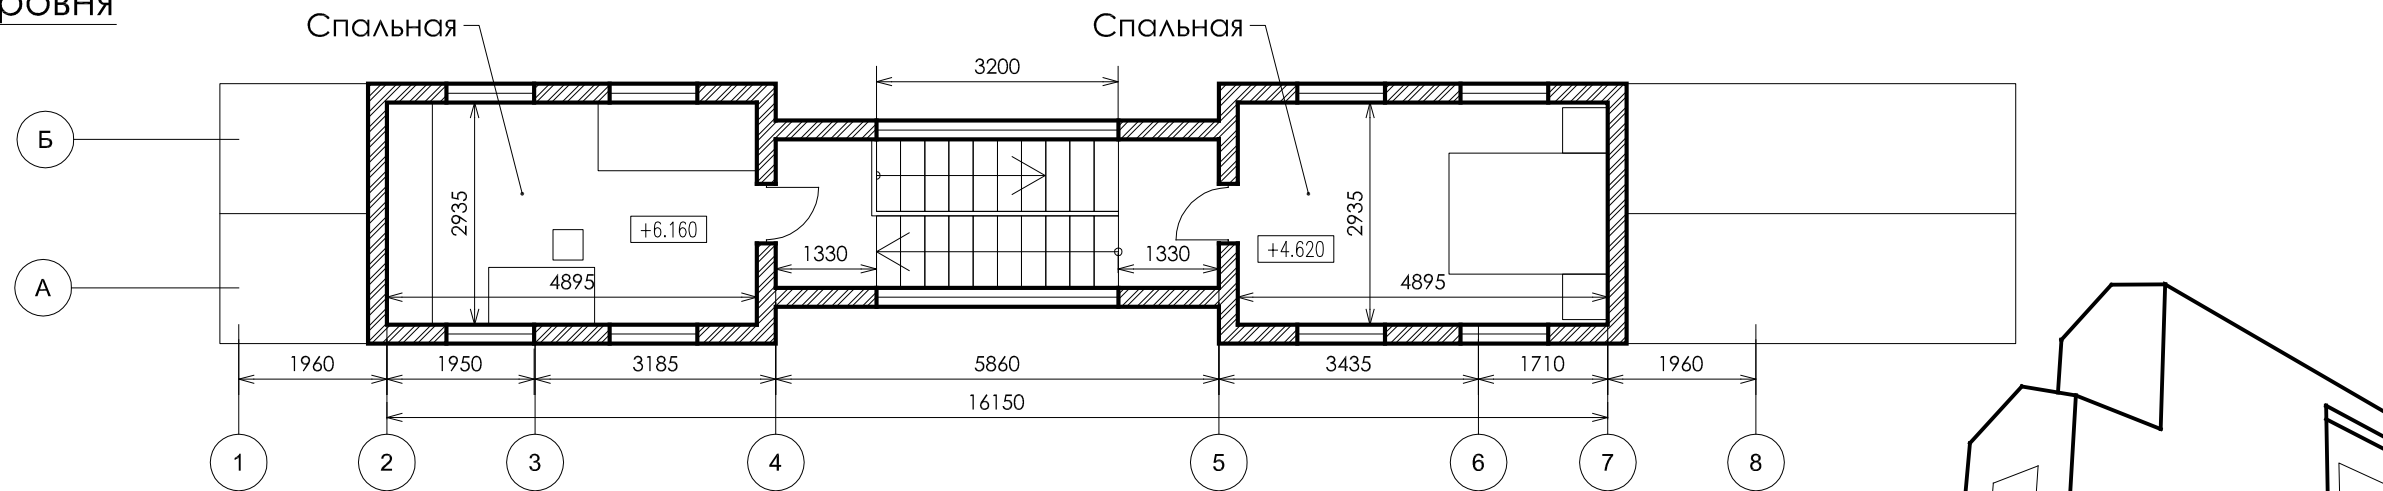

Архитектор	Булатецкий А.			Проект узкого дома Схема разреза 1:100; Формат А3
Директор	Карлсон О.			

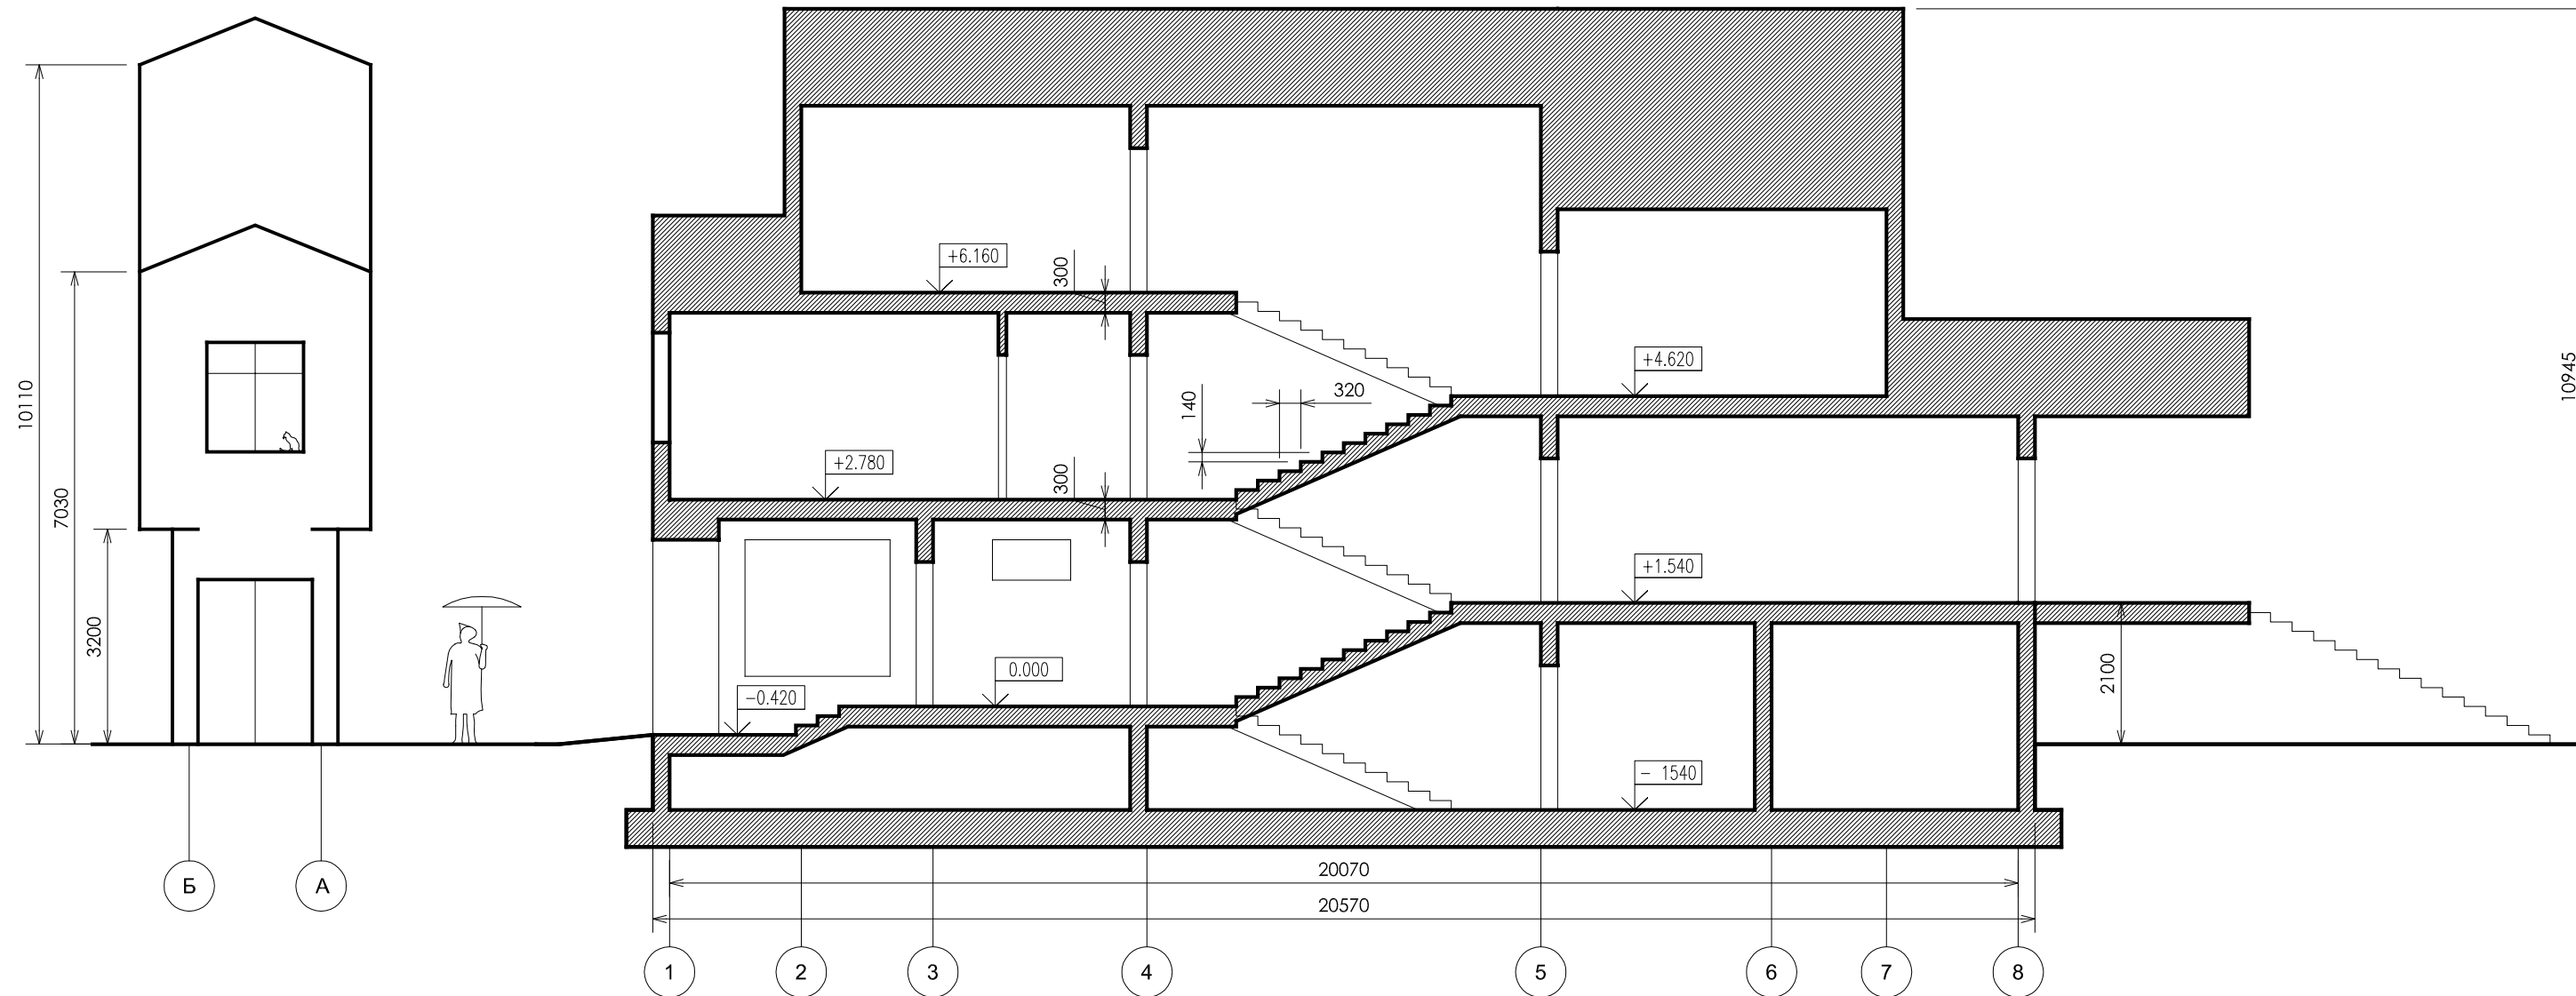